
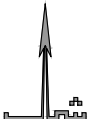


جدول گذاری معابر

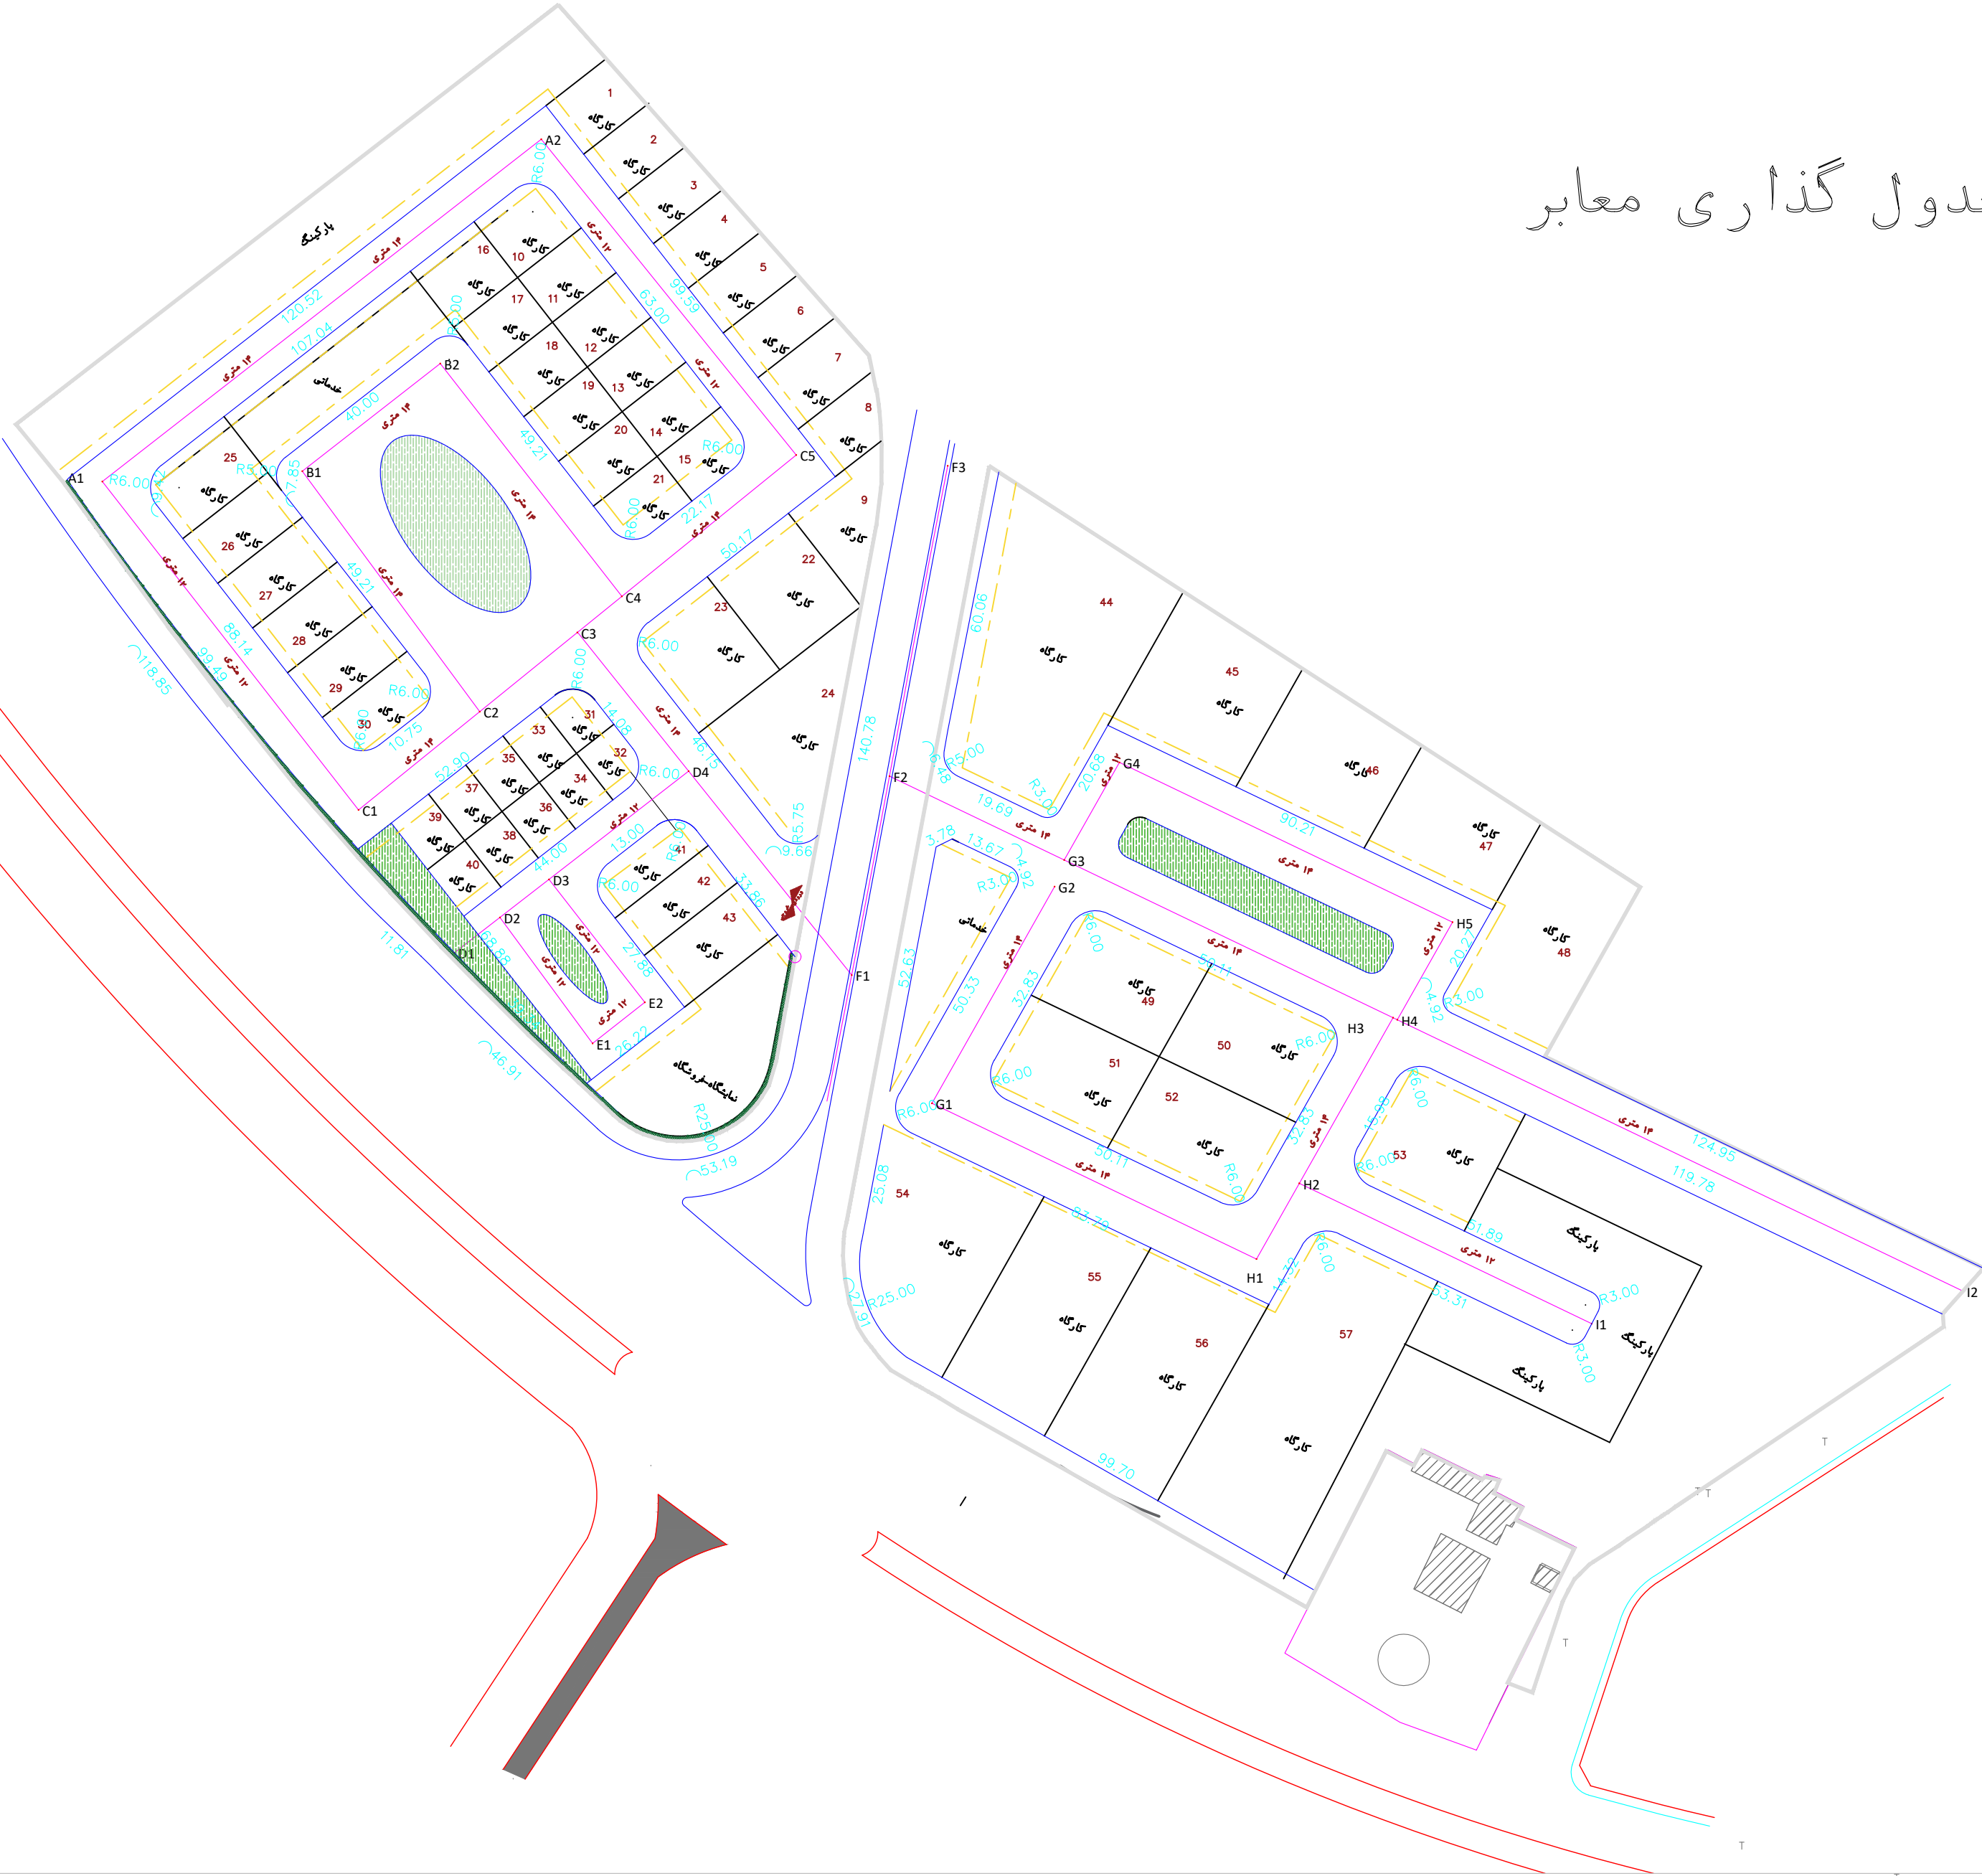

کارفرما : اداره اوقاف و امور خیریه شهرستان شازند			
CLIENT:		مشاوره و قراردادی :	
CONSULTING :			
نظارت و کنترل گرافی :			
INSPECTION BY:			
NATIONAL CARTOGRAPHIC CENTER			
Project Title		فوتان پروژه :	
Scale		مقیاس :	
DWG Title		نقشه ارائه شده : طرح مبوم شهرک هستی شهریار	
DWG Title		نقشه ارائه شده : جدول گارای مدار	
Location:		محل پروژه :	
		شهرک هستی شهریار	
اسکetch of the site plan:		اسکetch of the site plan:	
Major Cause :	Num. of DWG :	MSR :	نقشه ارائه شده :
موضوع : ترافیک	1	1	1
موضوع : ترافیک	1	1	1
DWG No. :			