شماره : 1

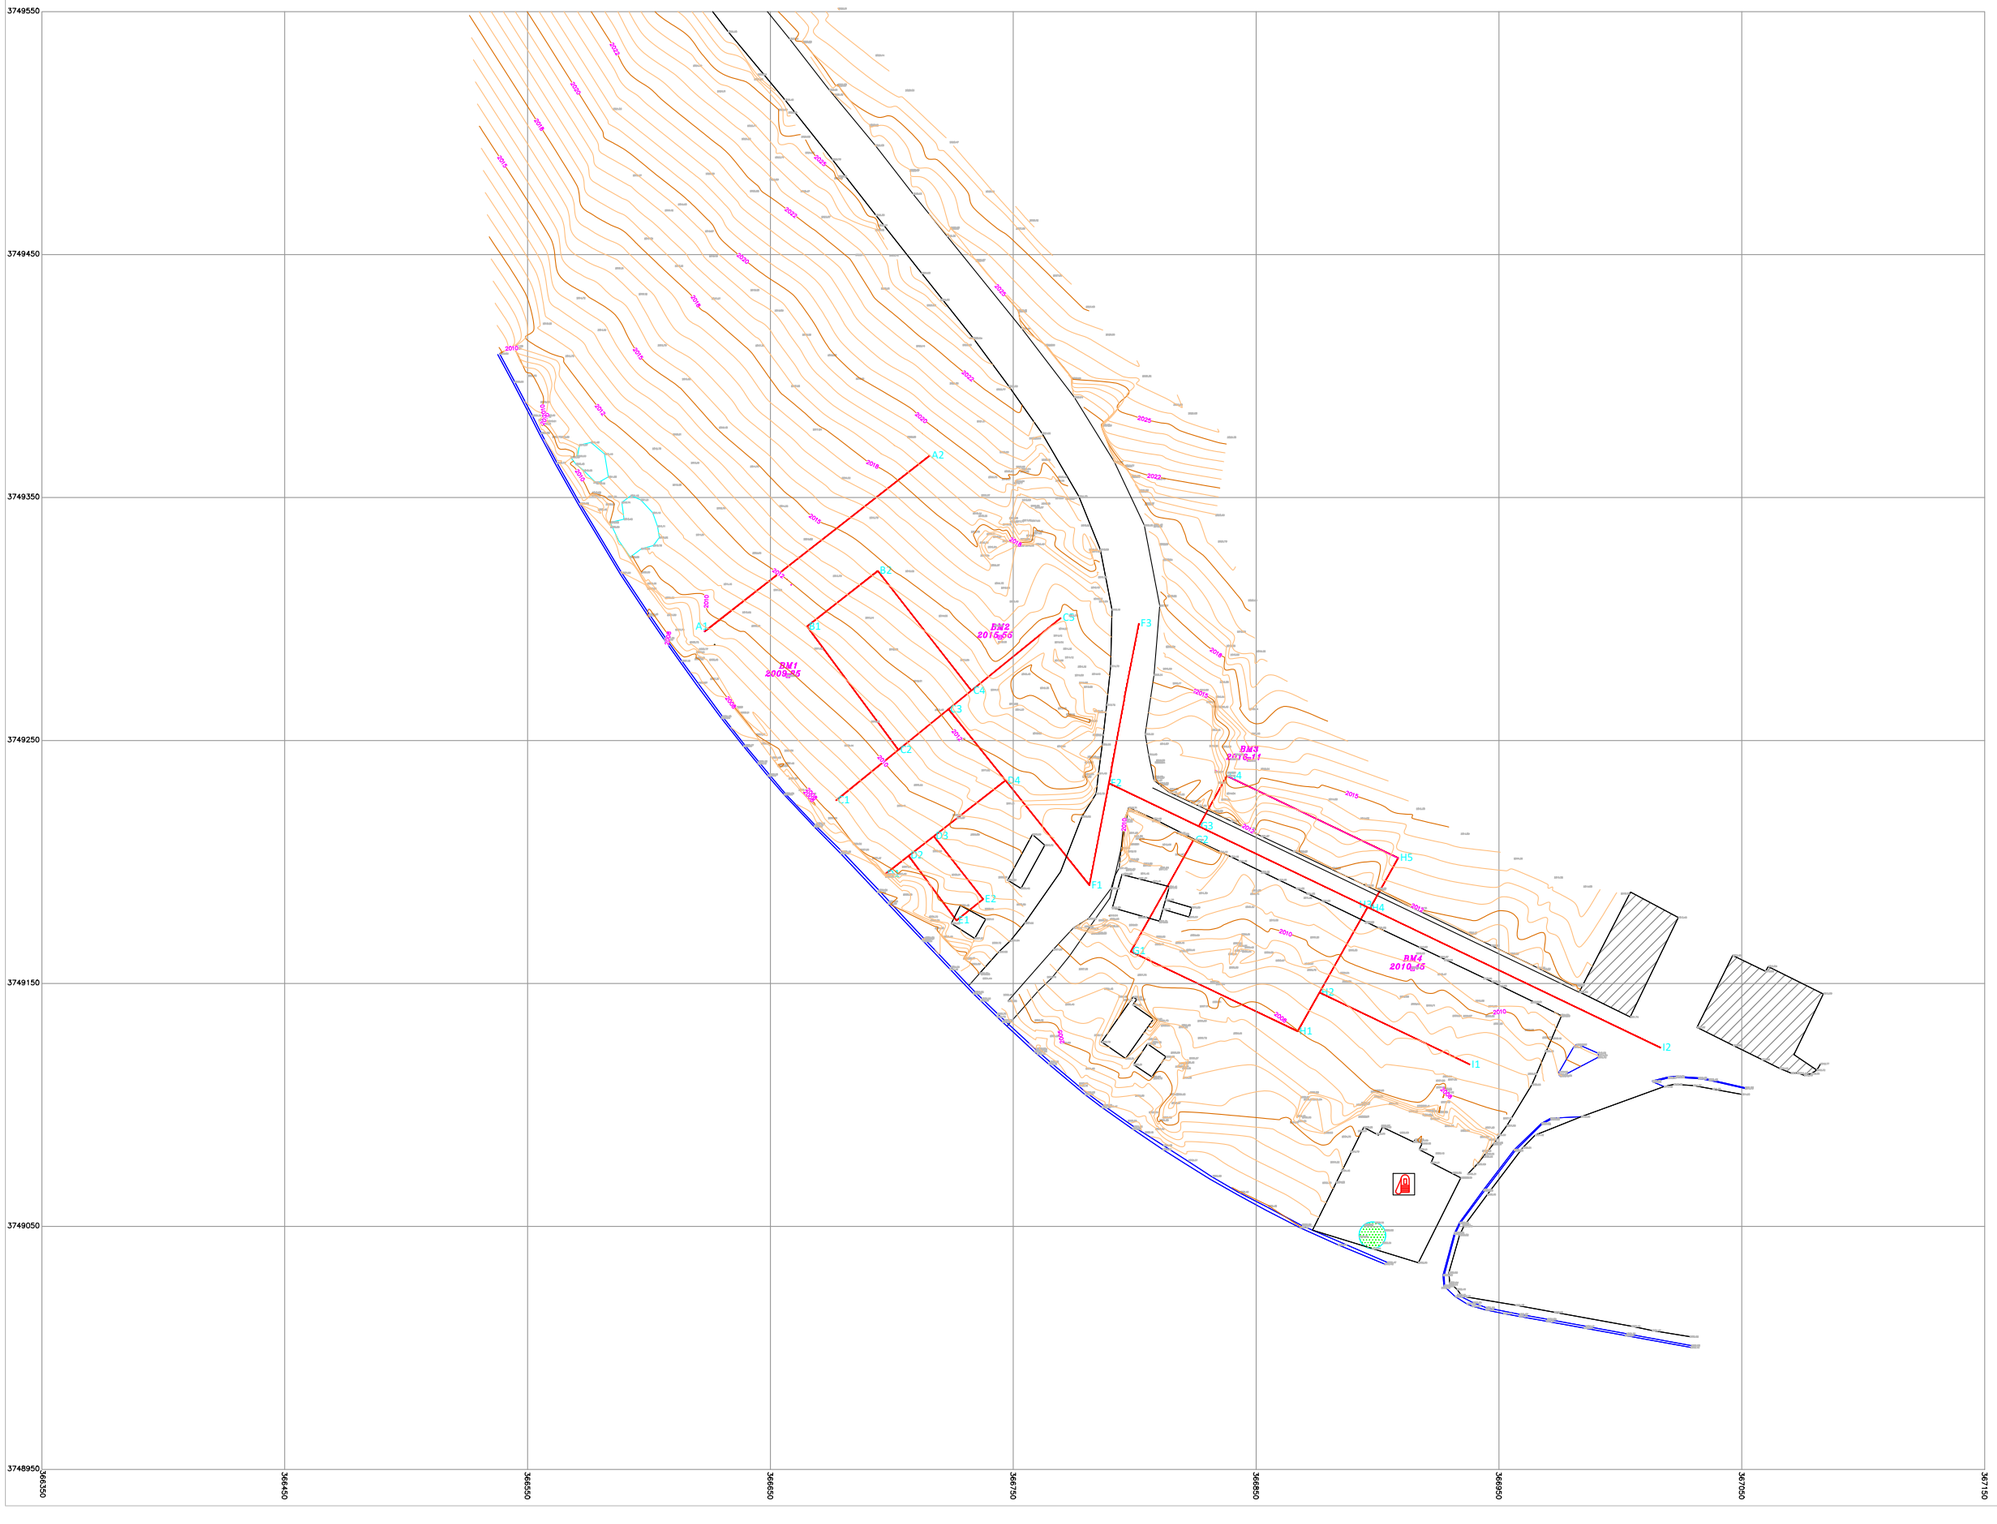

علائم

LEGEND

ساختمان BUILDING	رودخانه RIVER
بلوک ساختمانی BUILDING BLOCK	کانال CANAL
اماکن مذهبی RELIGIOUS BUILDING	نهر-جوی(یک‌خط) STREAM(LINE)
خرابه RUIN	نهر-جوی(دوخط) STREAM(LINE)
دیوار WALL	تاودان(هادی آب AQUEDUCT
دیوار سنگی STONE WALL	آبرو WATER COURSE
گورستان CEMETERY	بند DYKE
حد LIMIT	استخر POOL
حریم حد LIMIT	سیلاب FLOOD WAY
راه‌آهن RAILWAY	ساحل BEACH
راه آسفالته ASPHALTED ROAD	زهکش DRAIN
راه شوسه UNSURFACED ROAD	چشمه SPRING
راه چهارچرخ 4 WHEEL DRIVE ROAD	رشته‌قنات-چاه‌آب QANAT – WELL
راه‌مالرو FOOT PATH	منحنی‌میزان CONTOURS
جزیره‌سطح‌خیابان BOULEVARD	گودبرداری PIT
گاردریل GUARD RAIL	دیده PILE
پل BRIDGE	بریدگی-ترانشه CUTTING
کالورت CULVERT	خاکریز EMBANKMENT
سیم‌خاردار BARB FENCE	صخره ROCK
تاودان(هادی آب AQUEDUCT	ایستگاه‌اصلی‌نقشه‌برداری BJK-POLYGON STATION
پرچین FENCE	ایستگاه‌فرعی‌نقشه‌برداری SUB SURVEY STATION
کپر HEDGE	نقطارتفاعی SPOT HEIGHT
جوی‌وجدول DITCH & KERB	موتورخانه‌آب WATER POMP
خطتلگراف TELE LINE	مخزن‌آب WATER TANK
خطانتقال‌نیرو POWER LINE	آب‌انبار WATER STORAGE
تیرچراغ‌وپشتیبانی POLE – POWER POLE	پل‌هوایی‌عابر AERIAL BRIDGE
خطلوله‌آب PIPE LINE(WATER)	ترانس TRANS
جنگل‌بیشه FOREST – THICKET	دکل‌وتیرهای‌-دکل PYLON
باغ‌درختکاری GARDEN – TREES	کیوسک KIOSK
زراعت CULTIVATED LAND	مخزن‌مواد‌نفتی OIL TANK
چمن LAWN	پایه‌پل BRIDGE
مرتع RANGELAND	کلبه‌خانه‌باغ HOVEL
بوته‌زار BUSH	آنتن ANTENA
صیفی‌کاری ESTATE LAND	دکل‌مخابرات TOWERS
تاکستان VINEYARD	پمپ‌بنزین GAS STATION
تیرانی RUGBY	مدرسه SCHOOL
باتلاق SWAMP	امامزاده SHRINE
مرداب-سانداب LAGOON	مسجد MOSQUE
ردیف‌درخت TREE LINE	درمانگاه CLINIC
تک‌درخت SINGLE TREE	نیروانتظامی POLICE STATION
جوی‌یاردیف‌درخت STREAM&TREE LINE	چادر عشایر TRIBE CAMP

ایستگاههای اصلی نقشه‌برداری

STATION	X	Y	Z
BM1	366697.883	3749376.858	2009.85
BM2	366714.509	3749368.558	2016.55
BM3	366847.089	3749348.309	2016.11
BM4	366954.386	3749258.648	2010.45

BM 1381₀15

KBM 1381₀15

99.27

کارفرما :	اداره اوقاف و امور خیریه شهرستان شازند
CLIENT:	
مشاور نقشه‌برداری :	
CONSULTING :	
نظارت و کنترل فنی :	
INSPECTION BY:	NATIONAL CARTOGRAPHIC CENTER
عنوان پروژه :	طرح آبرسانی شهرک صنعتی شهباز
Project Title:	
عنوان نقشه :	توپوگرافی
DWG Title:	
محل پروژه :	شهرک صنعتی شهباز
Location:	
شماره نقشه :	۱
Num. Of DWG:	۱
شماره نقشه :	۱
DWG No.:	
مقیاس:	
Scale	
UTM	
Projection:	
WGS 84	
Datum:	
MSL:	
فرمت نقشه :	
DWG Format:	