
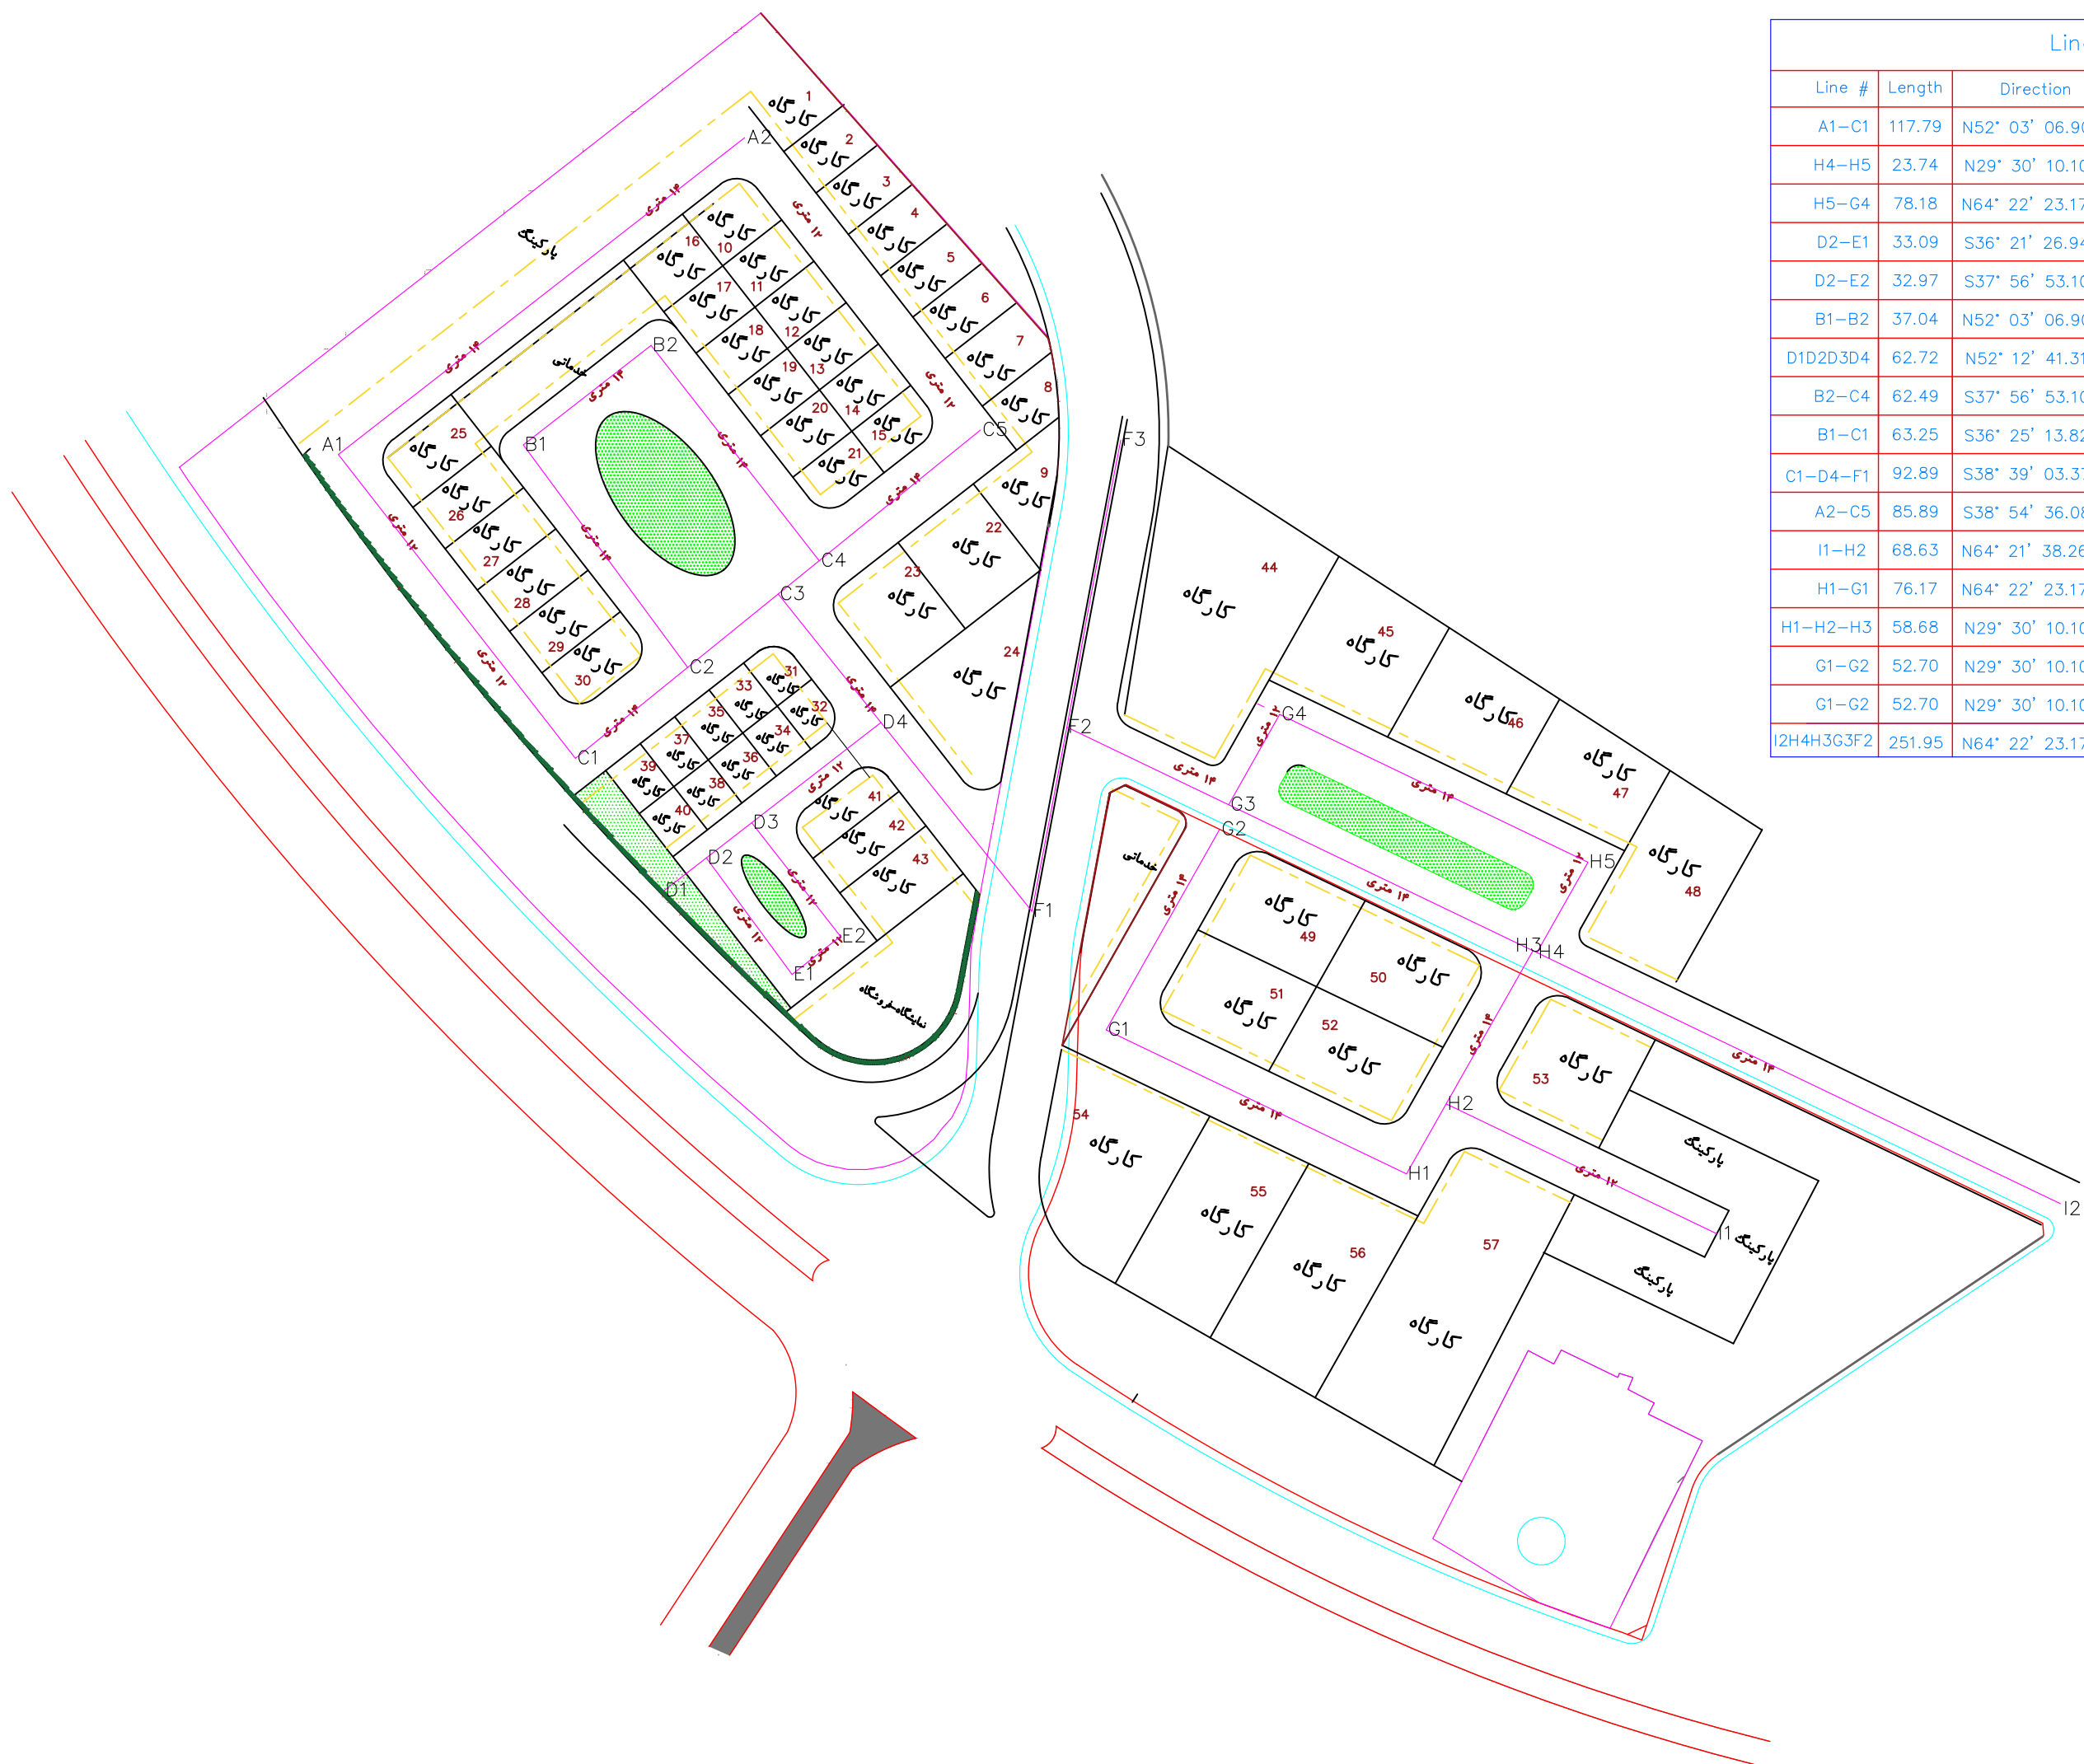


# مشخصات هندسی طرح

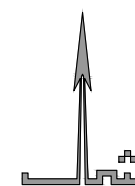

Line Table: Alignments				
Line #	Length	Direction	Start Point	End Point
A1-C1	117.79	N52° 03' 06.90"E	(366622.79,3749294.84	(366715.68,3749367.27)
H4-H5	23.74	N29° 30' 10.10"E	(366896.83,3749180.93	(366908.52,3749201.59)
H5-G4	78.18	N64° 22' 23.17"W	(366908.52,3749201.59	(366838.03,3749235.40)
D2-E1	33.09	S36° 21' 26.94"E	(366706.93,3749202.58	(366726.55,3749175.93)
D2-E2	32.97	S37° 56' 53.10"E	(366717.31,3749210.63	(366737.59,3749184.63)
B1-B2	37.04	N52° 03' 06.90"E	(366665.10,3749297.03	(366694.31,3749319.81)
D1D2D3D4	62.72	N52° 12' 41.31"E	(366697.30,3749195.11	(366746.87,3749233.54)
B2-C4	62.49	S37° 56' 53.10"E	(366694.31,3749319.81	(366732.74,3749270.53)
B1-C1	63.25	S36° 25' 13.82"E	(366665.10,3749297.03	(366702.65,3749246.13)
C1-D4-F1	92.89	S38° 39' 03.37"E	(366723.36,3749262.93	(366781.38,3749190.38)
A2-C5	85.89	S38° 54' 36.08"E	(366715.68,3749367.27	(366769.63,3749300.44)
I1-H2	68.63	N64° 21' 38.26"W	(366937.97,3749116.62	(366876.10,3749146.32)
H1-G1	76.17	N64° 22' 23.17"W	(366867.03,3749130.30	(366798.35,3749163.24)
H1-H2-H3	58.68	N29° 30' 10.10"E	(366867.03,3749130.30	(366895.93,3749181.36)
G1-G2	52.70	N29° 30' 10.10"E	(366798.35,3749163.24	(366824.30,3749209.11)
G1-G2	52.70	N29° 30' 10.10"E	(366798.35,3749163.24	(366824.30,3749209.11)
I2H4H3G3F2	251.95	N64° 22' 23.17"W	(367016.54,3749123.51	(366789.37,3749232.48)

کارفرما : اداره اوقاف و امور خیریه شهرستان شازند	
CLIENT:	
مشاور نقشه برداری :	
CONSULTING :	
INSPECTION BY:	
نظارت و کنترل نقشه :	
NATIONAL CARTOGRAPHIC CENTER	
Project Title:	عنوان پروژه :
نقشه برداری و مطالعات طرح مصوب شهرک صنعتی شهباز	مقیاس:
DWG Title:	Scale
عنوان نقشه :	سیستم تصویر:
مشخصات هندسی طرح	UTM Projection:
Location:	مینمای سطحانی:
محل پروژه :	WGS 84
شهرک صنعتی شهباز	Datum:
فاصله خطوط مهندسی میران:	مینمای ارتفاعی:
۵	تعداد نقشه :
Major Curve:	Num. Of DWG:
سال تهیه نقشه : خرداد ماه ۱۴۰۴	۱
DWG Product Year:	MSL:
DWG No.:	فرمت نقشه :
	DWG
	Format: